


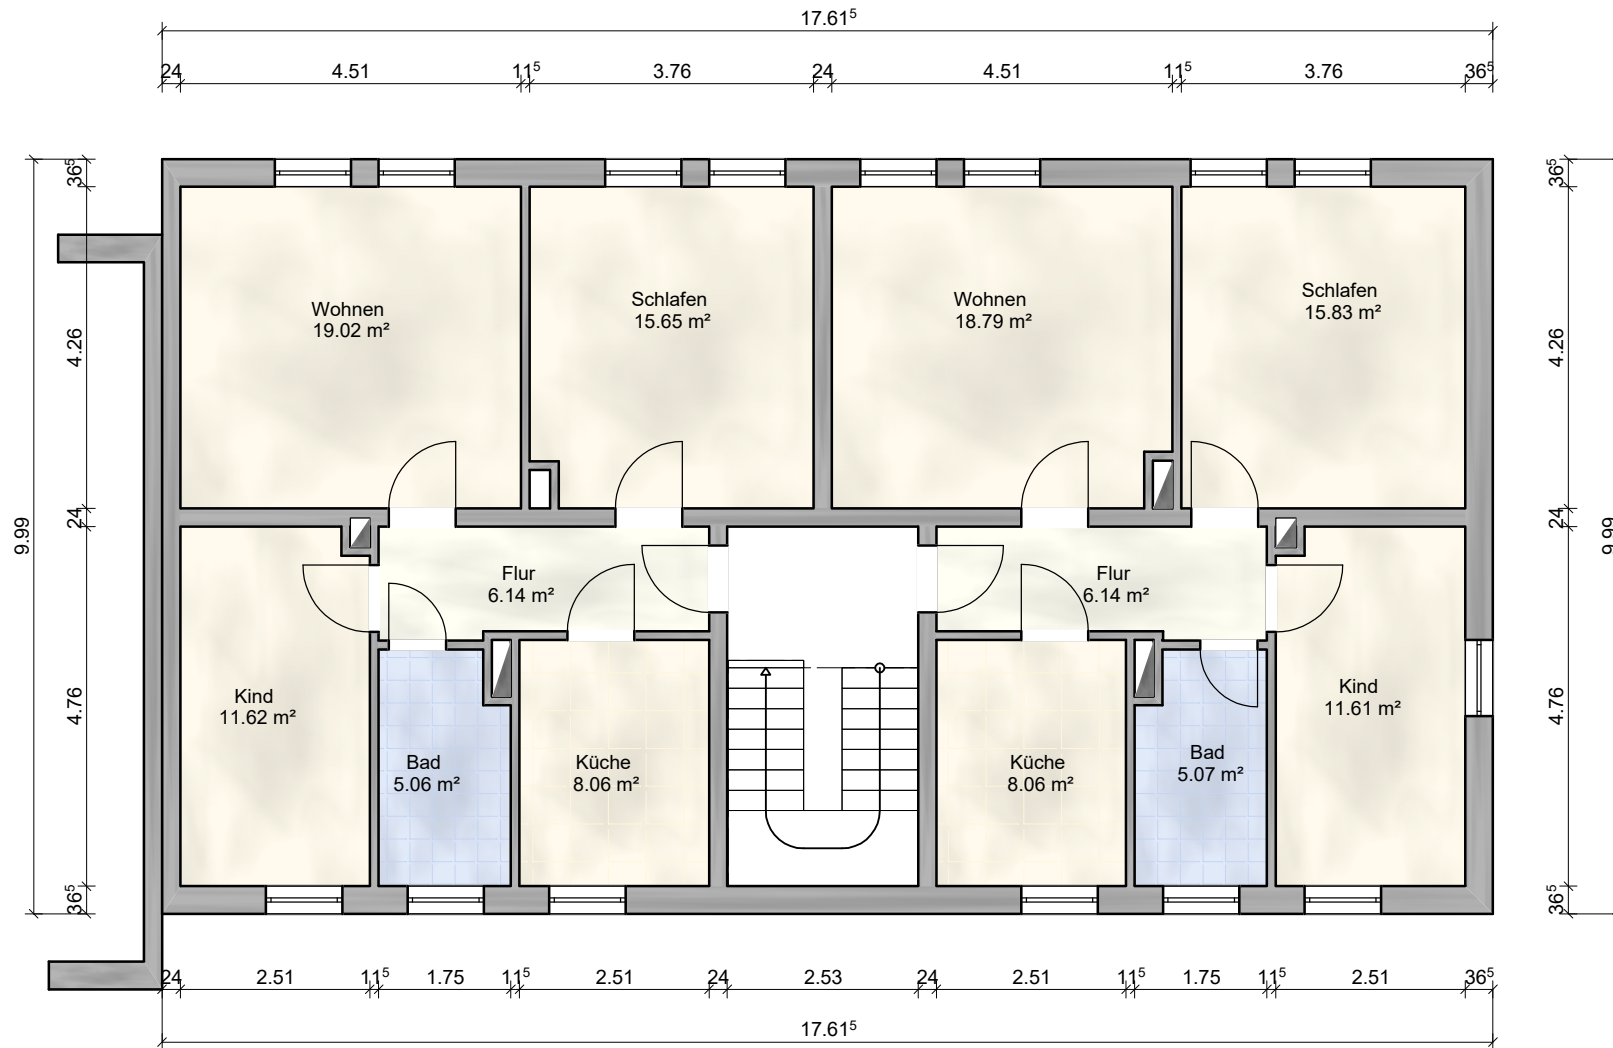

Planungsbüro: Bauplanungsservice Cathleen Neubert Torgauer Str. 10 04860 Torgau OT Zinna	Projekt: Bestand: Goetheweg 2 - 8		Erdgeschoss	
	Projektnummer:		Alle Angaben sind auf Plausibilität zu prüfen.	
	Datum 26.11.2020	Bearbeiter CN	Maßstab 1:100	