


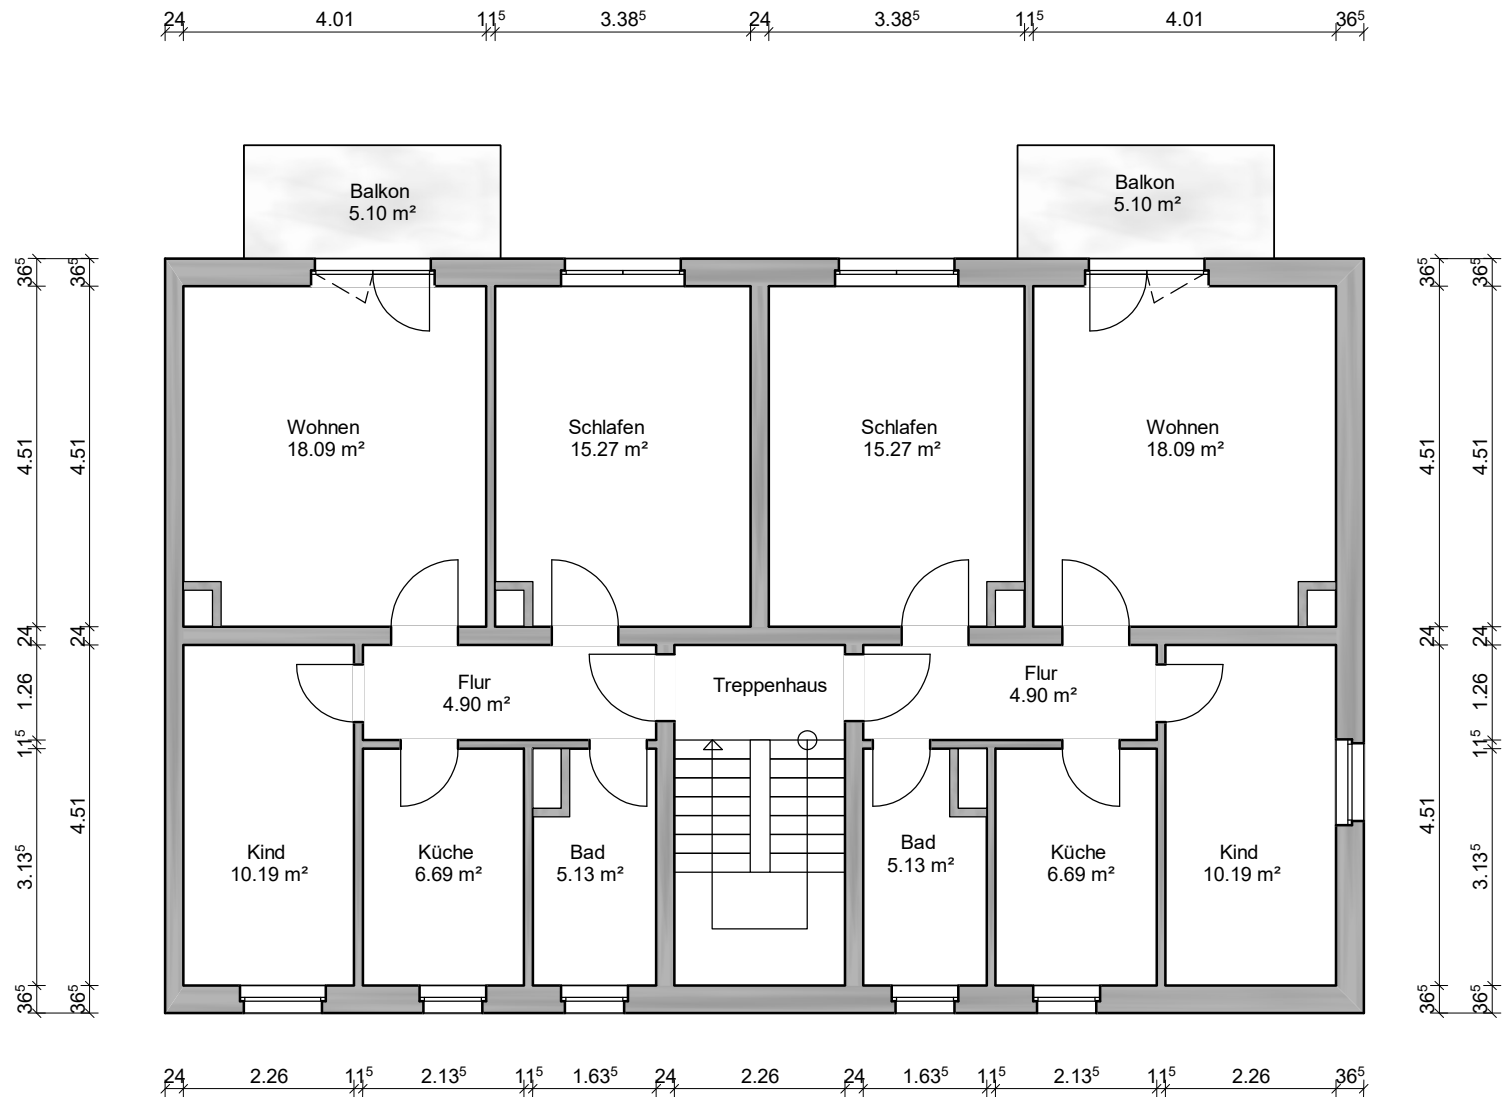

Planungsbüro: Märker Massivhaus GmbH Ansprechpartner Cathleen Neubert Domplatz 6 04808 Wurzen	Projekt: Jahnstraße 04703 Leisnig Projektnummer:	Erdgeschoss		
		Alle Angaben sind auf Plausibilität zu prüfen.		
		Datum 04.05.2024	Bearbeiter CN	Maßstab 1:100