


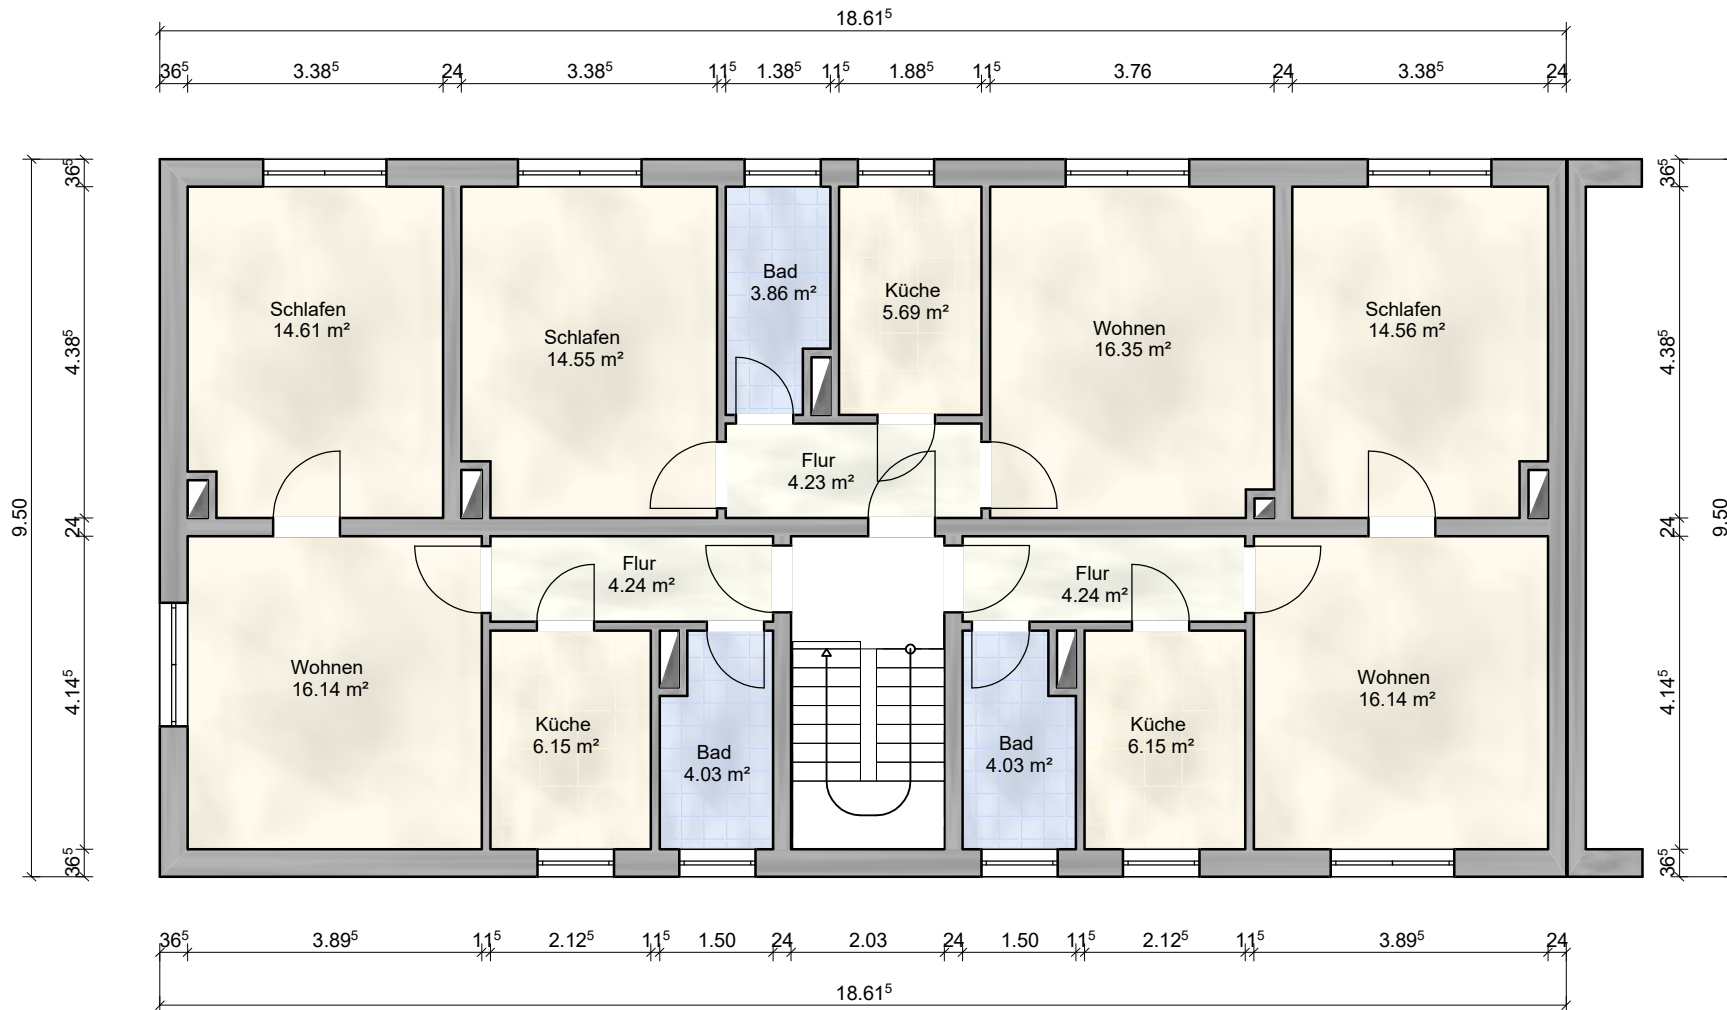

Planungsbüro:
 Bauplanungsservice
 Cathleen Neubert
 Torgauer Str. 10
 04860 Torgau OT Zinna

Projekt:
 Bestand: Sachsenplatz 13 - 16

Projektnummer:

Erdgeschoss

Alle Angaben sind auf Plausibilität zu prüfen.

Datum	Bearbeiter	Maßstab
26.11.2020	CN	1:100