


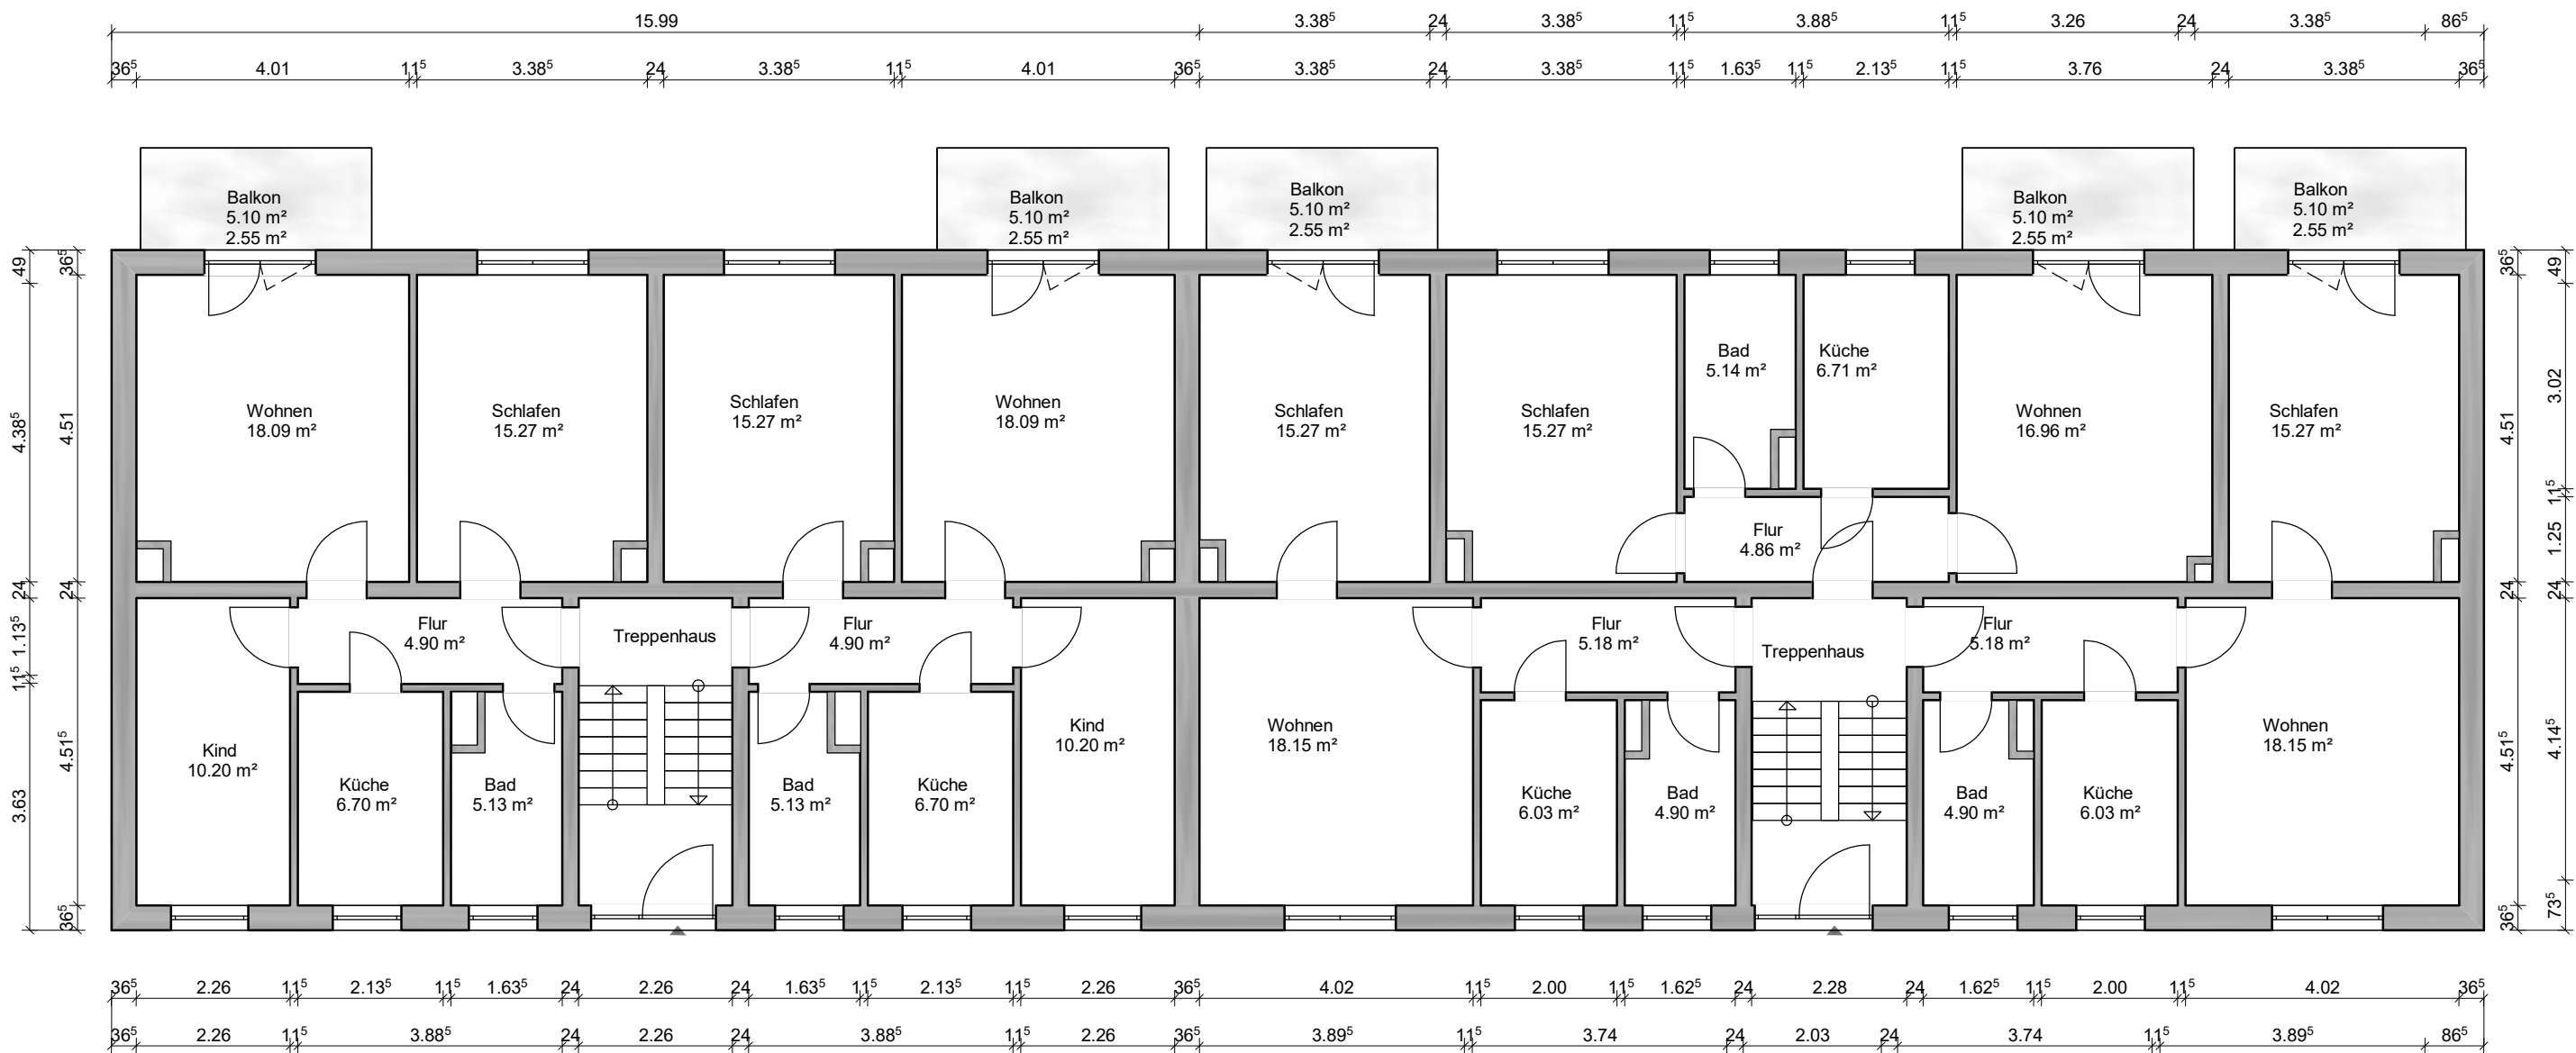

Planungsbüro: Märker Massivhaus GmbH Ansprechpartner Cathleen Neubert Domplatz 6 04808 Wurzen	Projekt: Karl-Wagler-Staße 2 /4	Erdgeschoss		
		Alle Angaben sind auf Plausibilität zu prüfen.		
		Datum 04.06.2024	Bearbeiter CN	Maßstab 1:100